
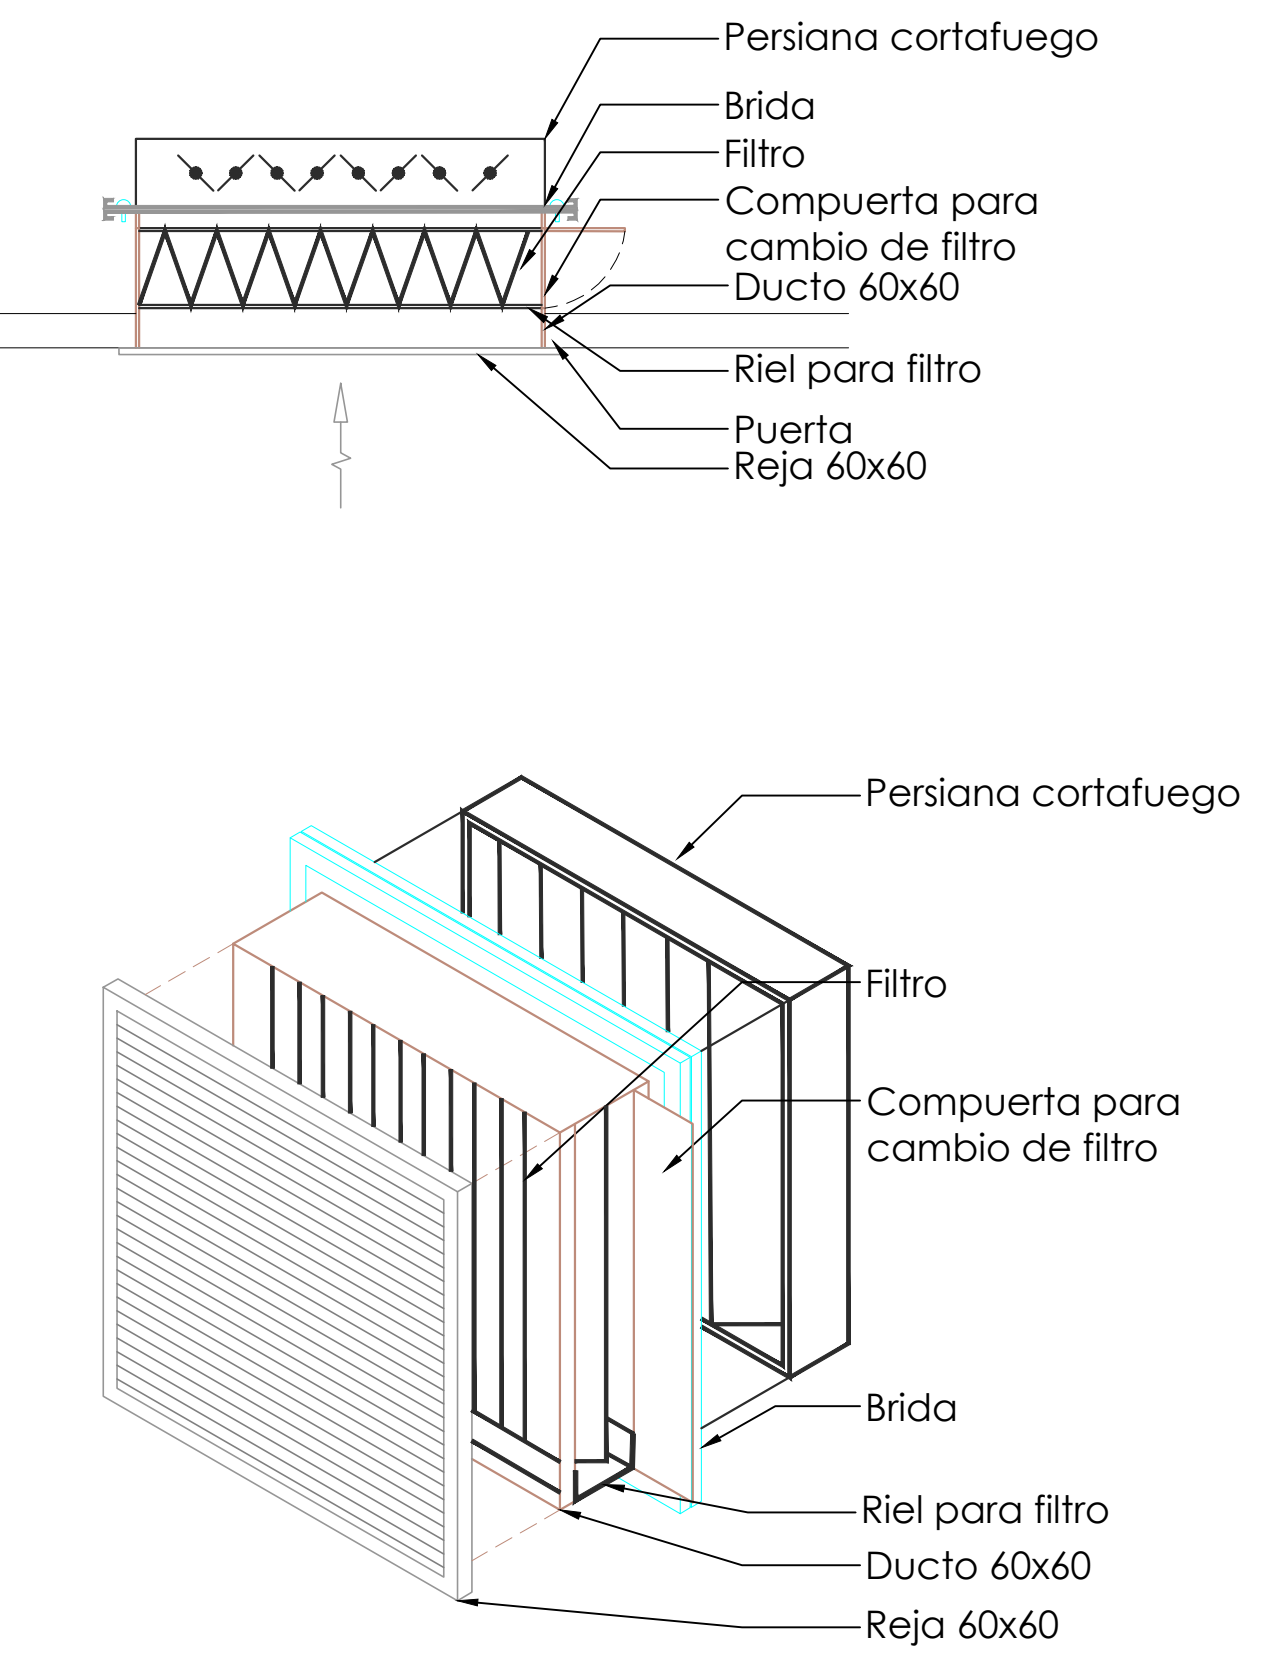
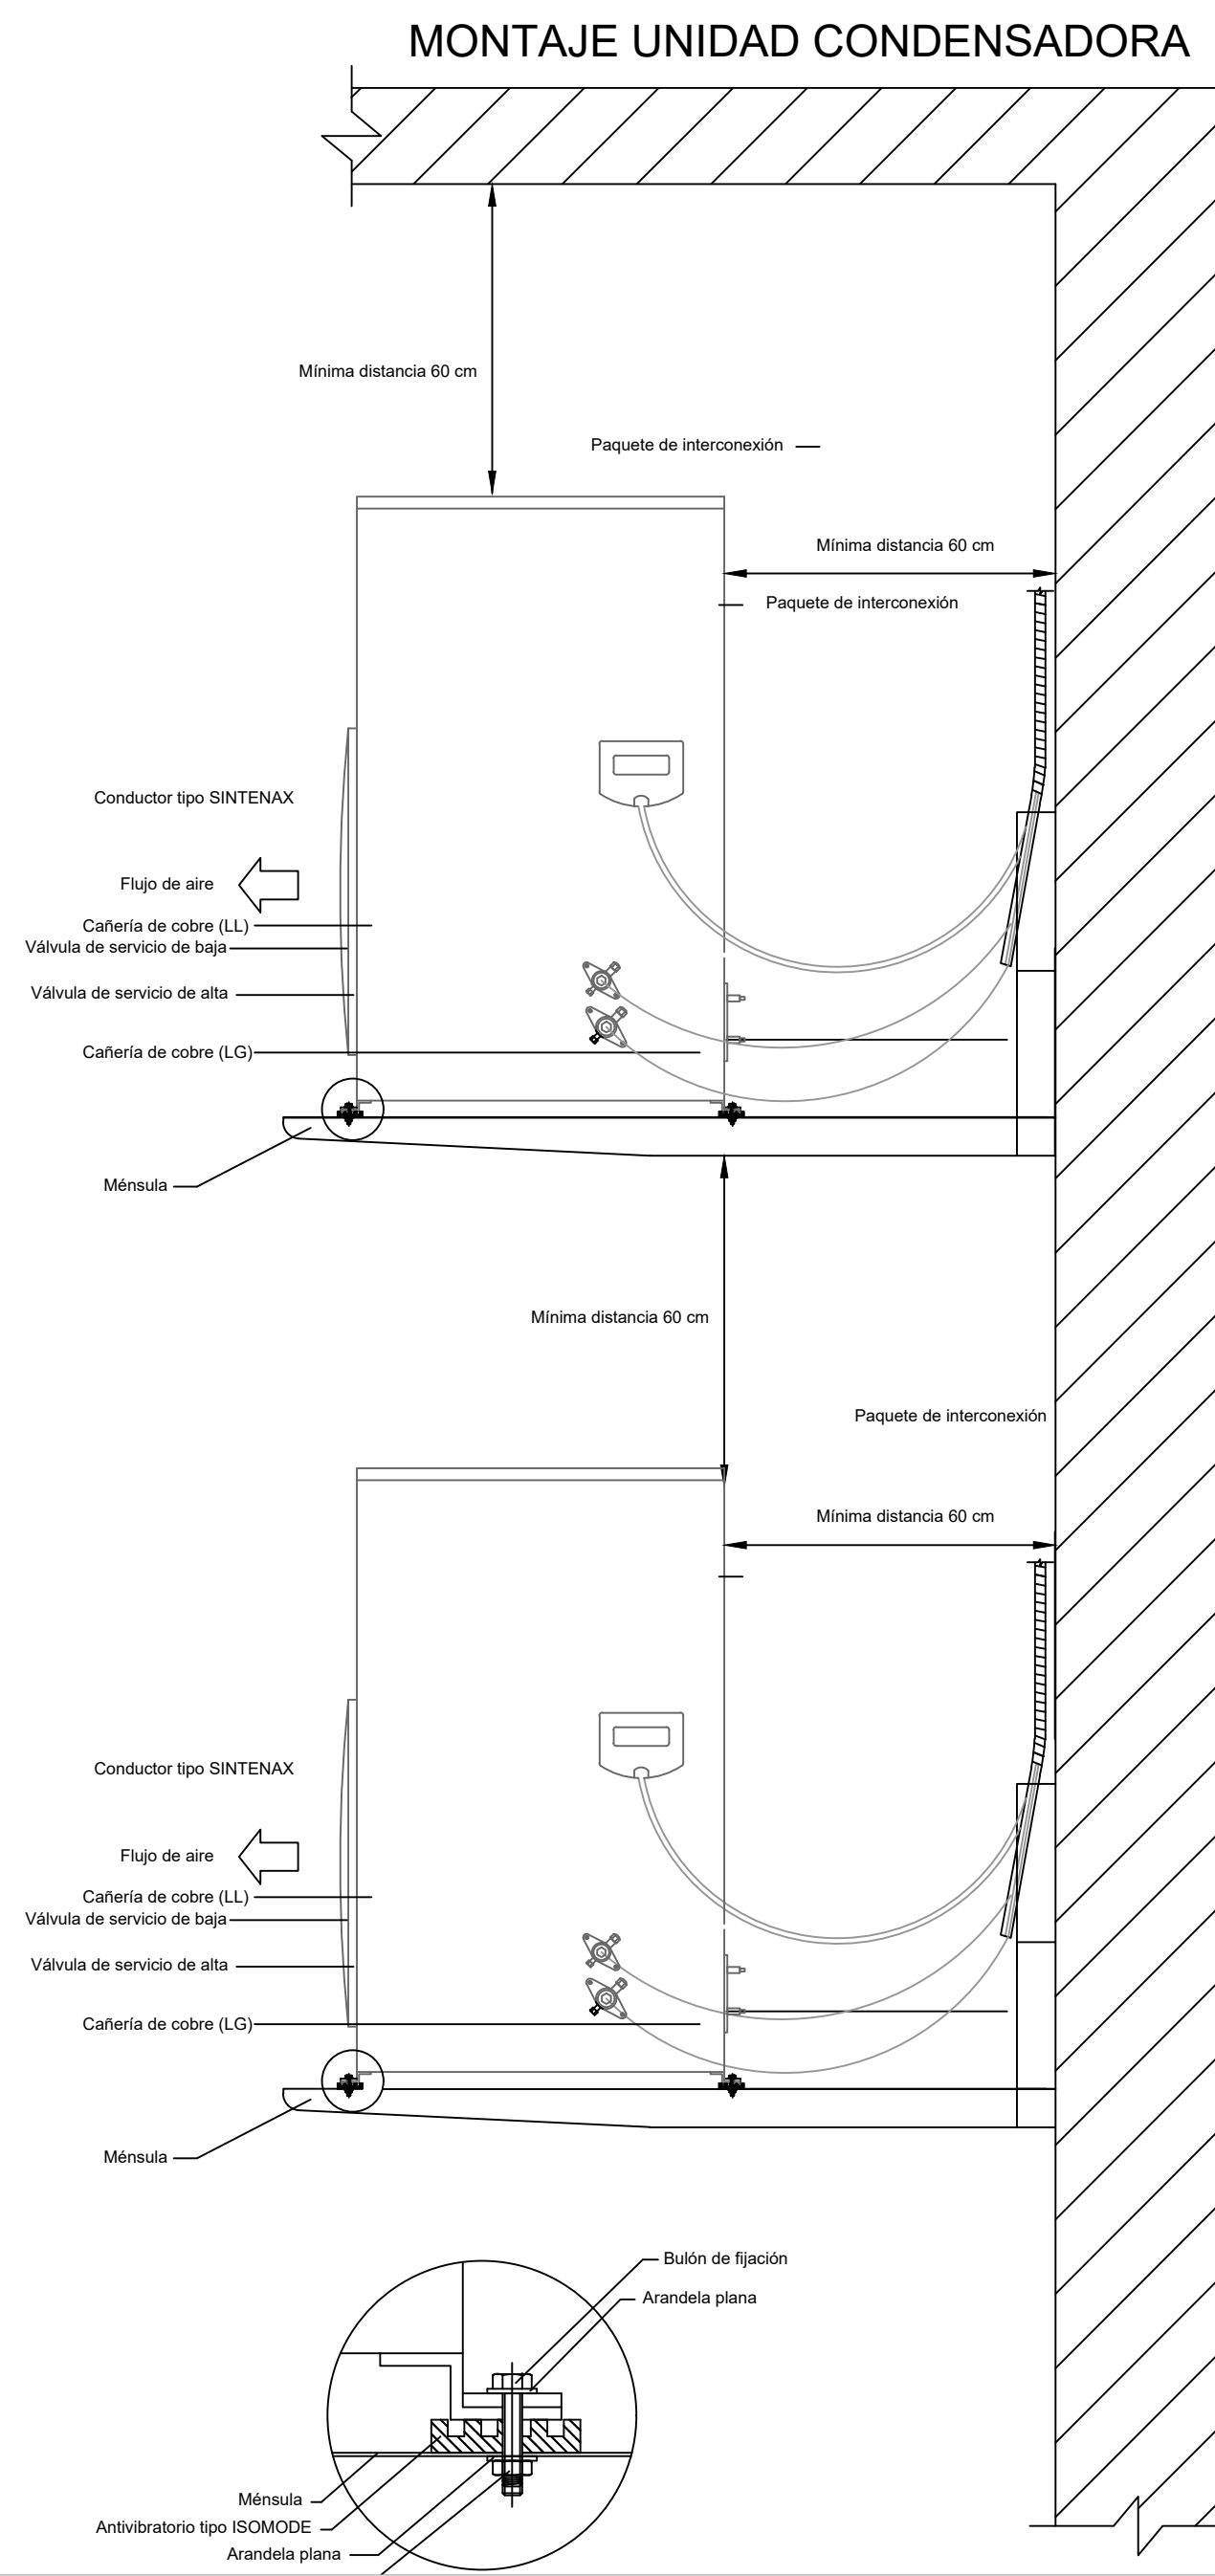


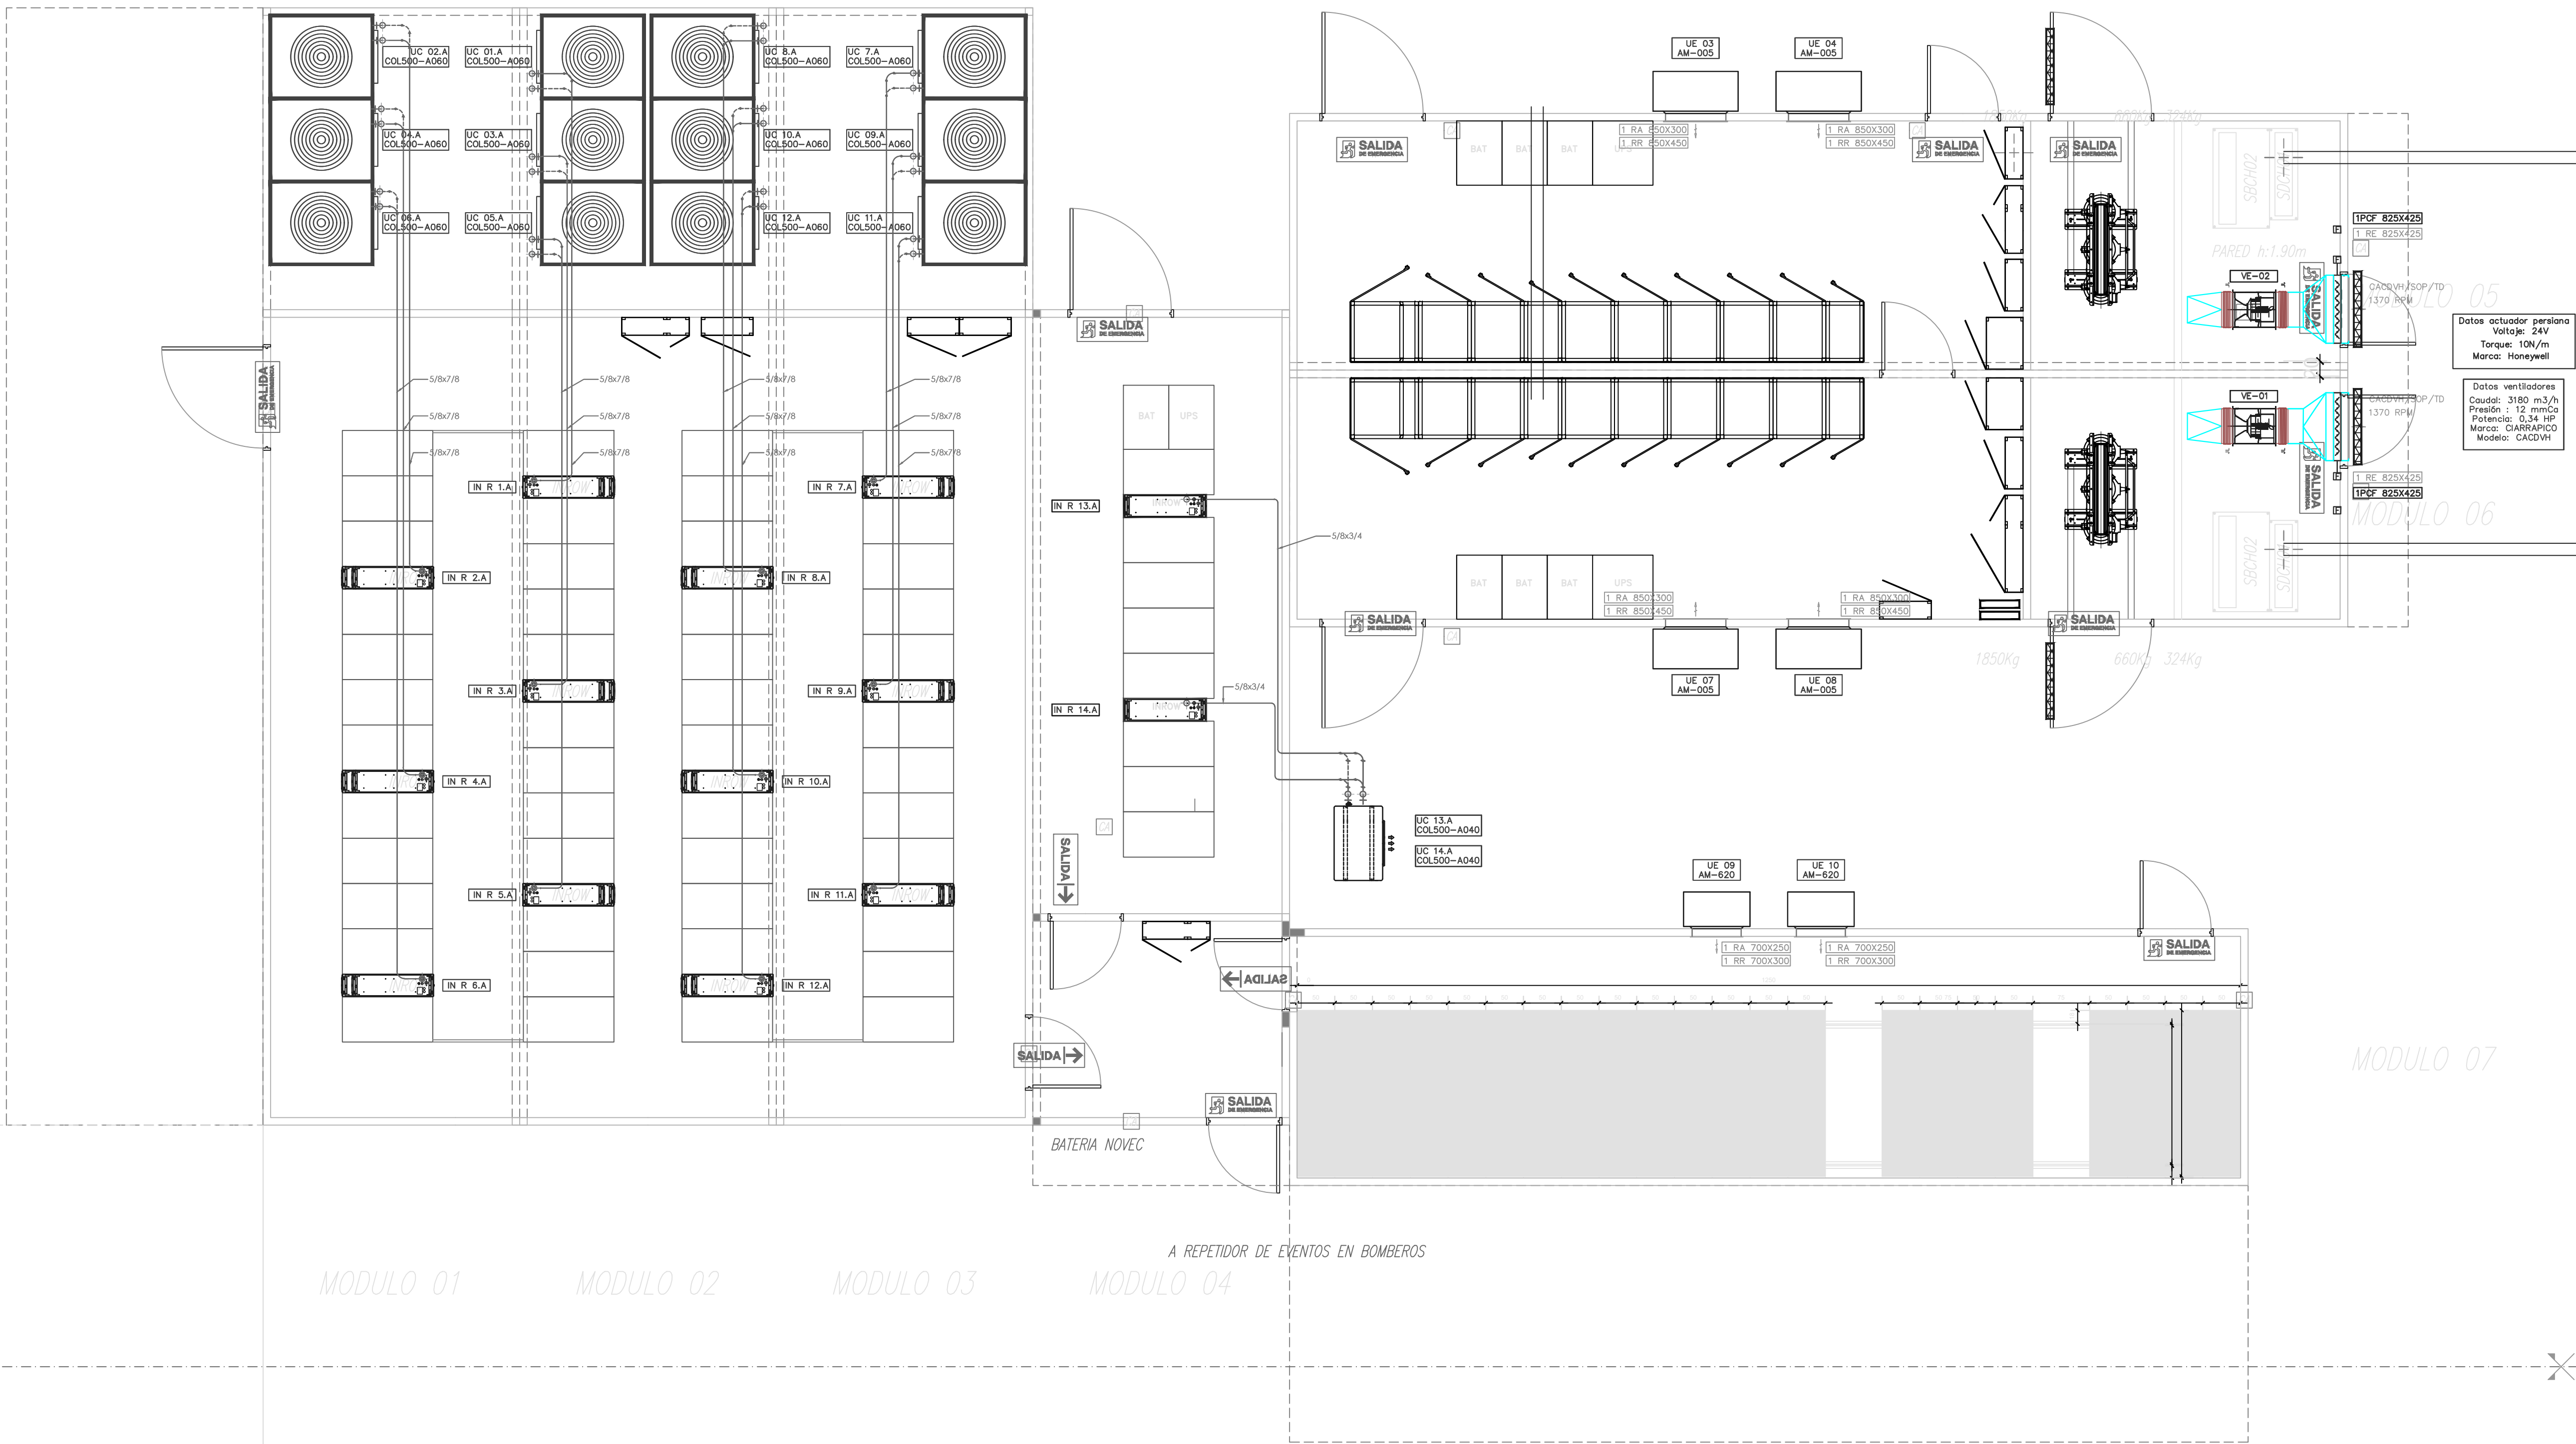

FECHA	TÍTULO	REVISI	APROBADO
EMPRESA: YPF S.A.			
OBRA: CONSTRUCCION CENTRO DE DATOS MODULAR ENSENADA - LA PLATA			
PLANO: INSTALACIÓN TERMOMECÁNICA PLANTA BAJA		REVISI 00	PLANO ITM-01
PROYECTO EJECUTIVO		FECHA: 23/08/2022	
ARCHIVO: YPF-ITM-AA-01.DWG			